



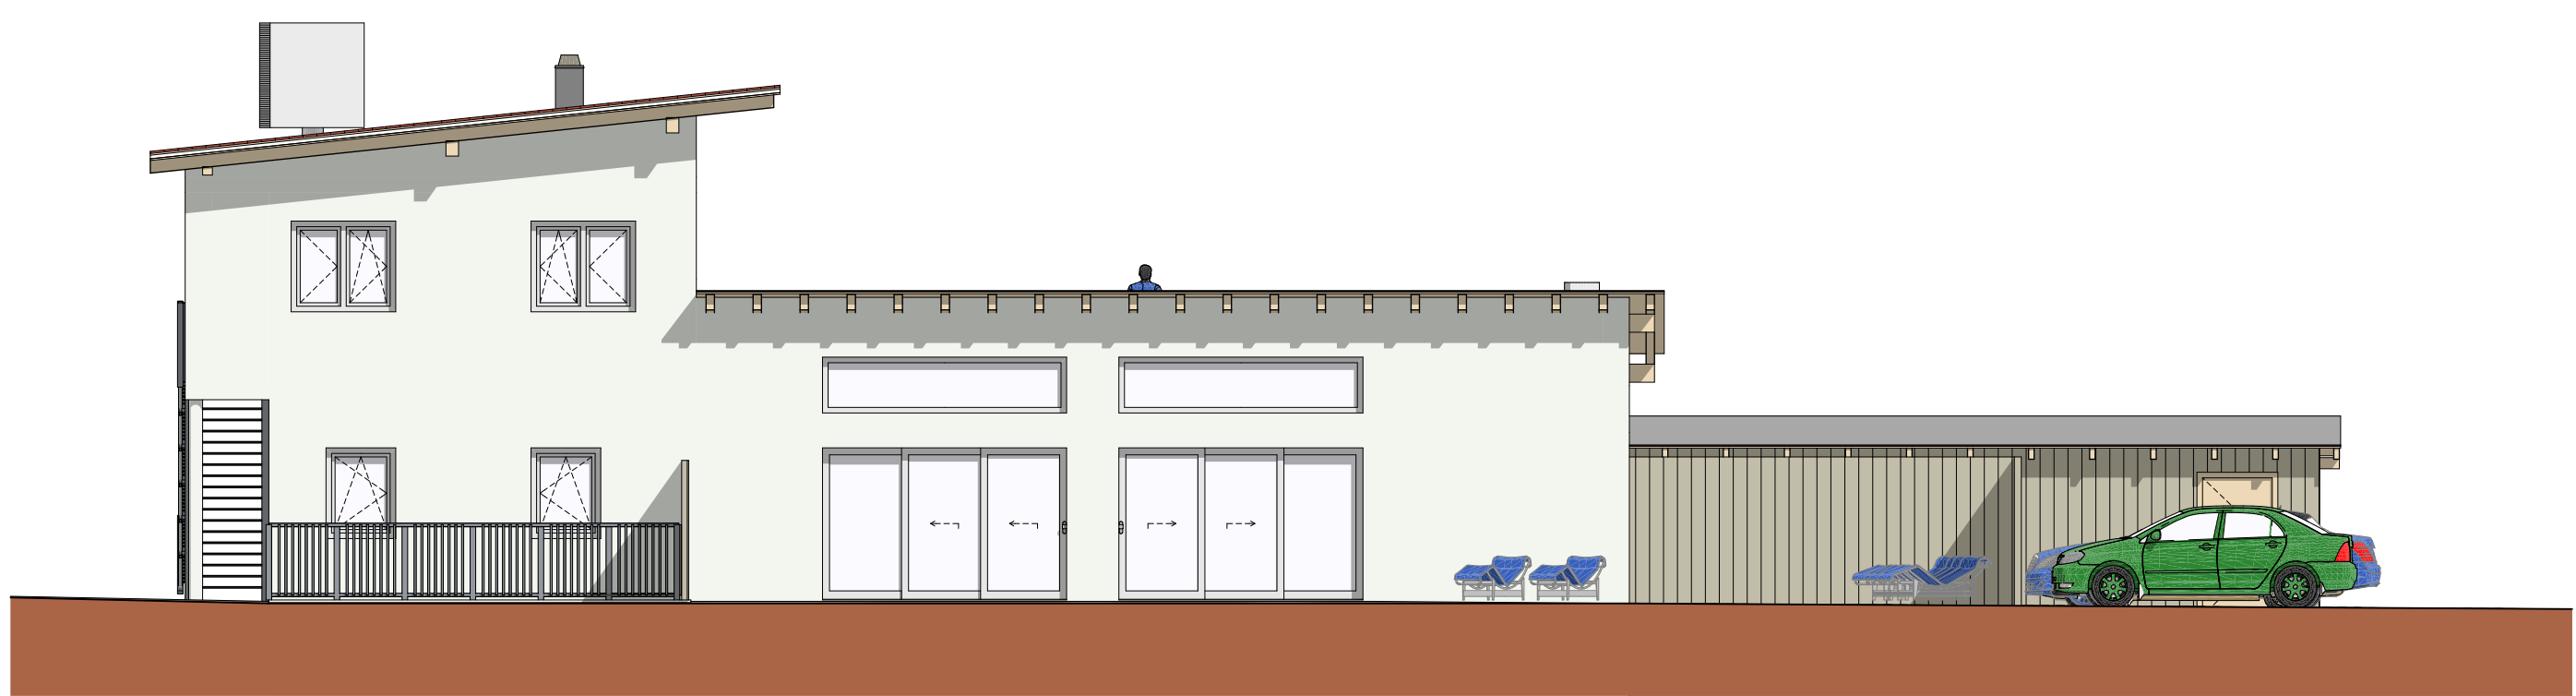

West-Ansicht



Ost-Ansicht

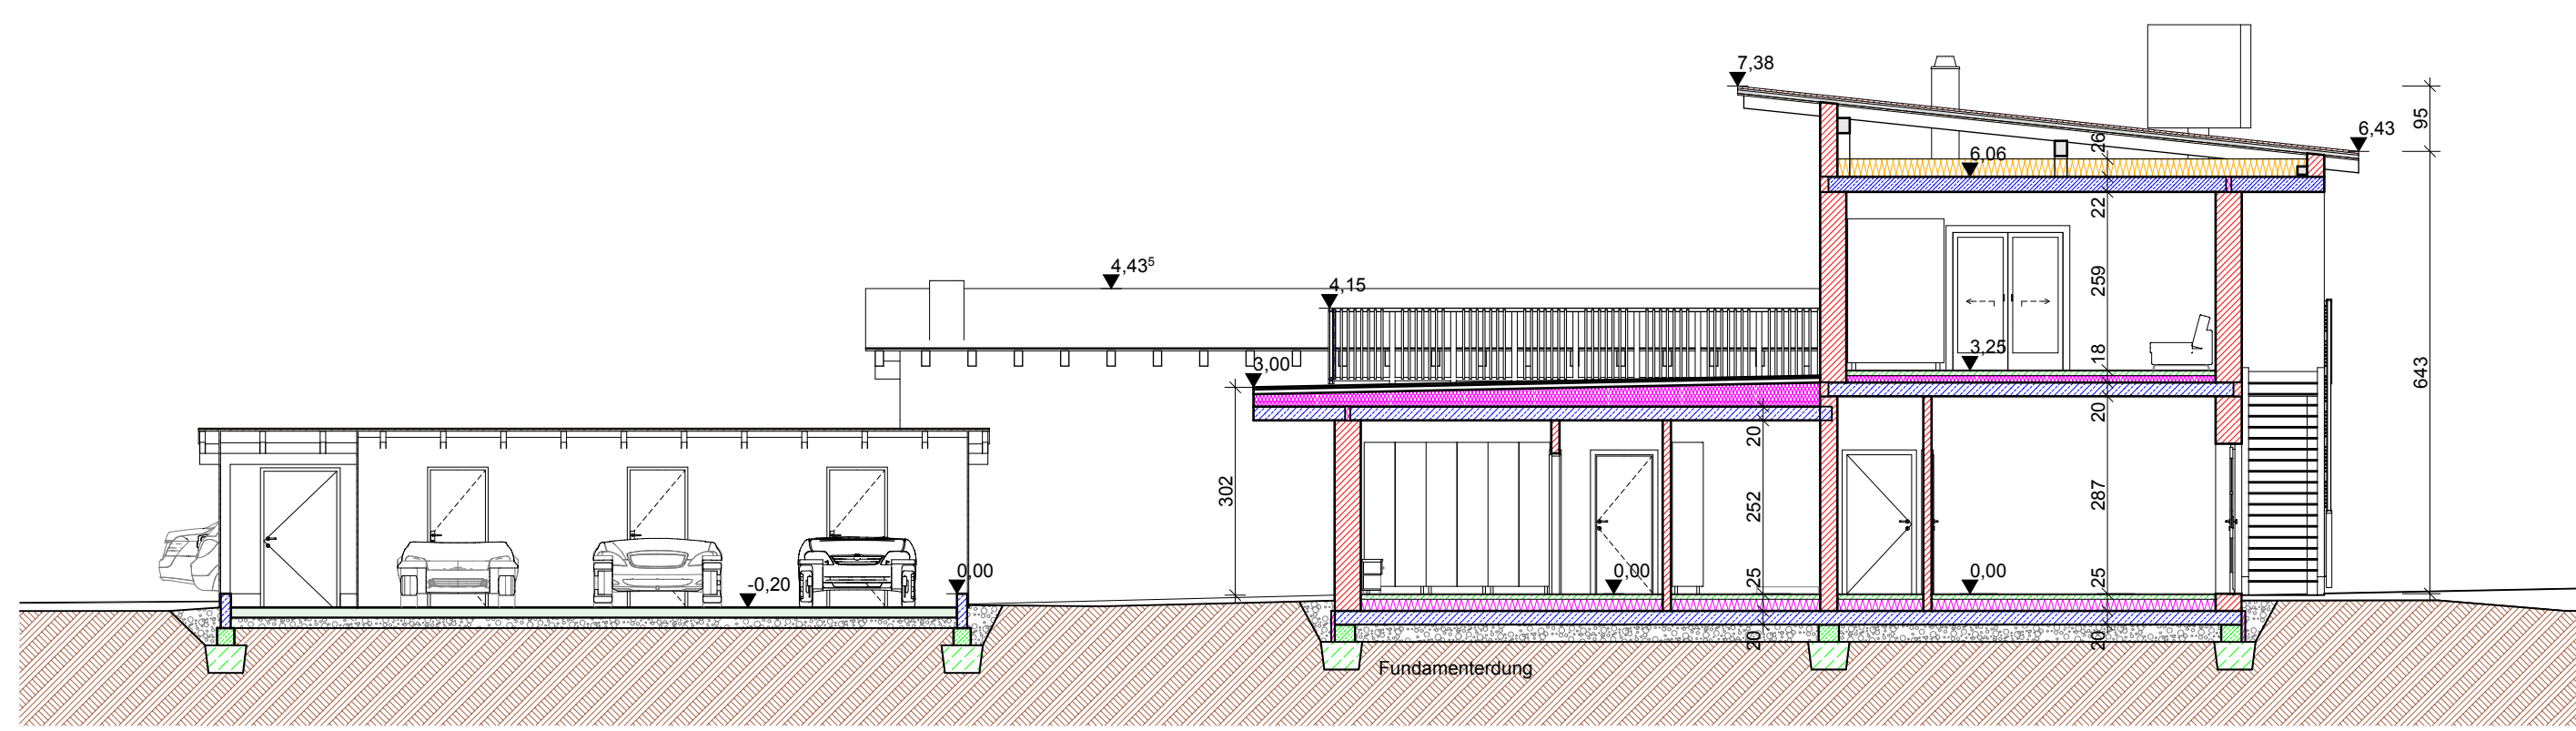


Schnitt 4-4




Nord-Ansicht




Süd-Ansicht

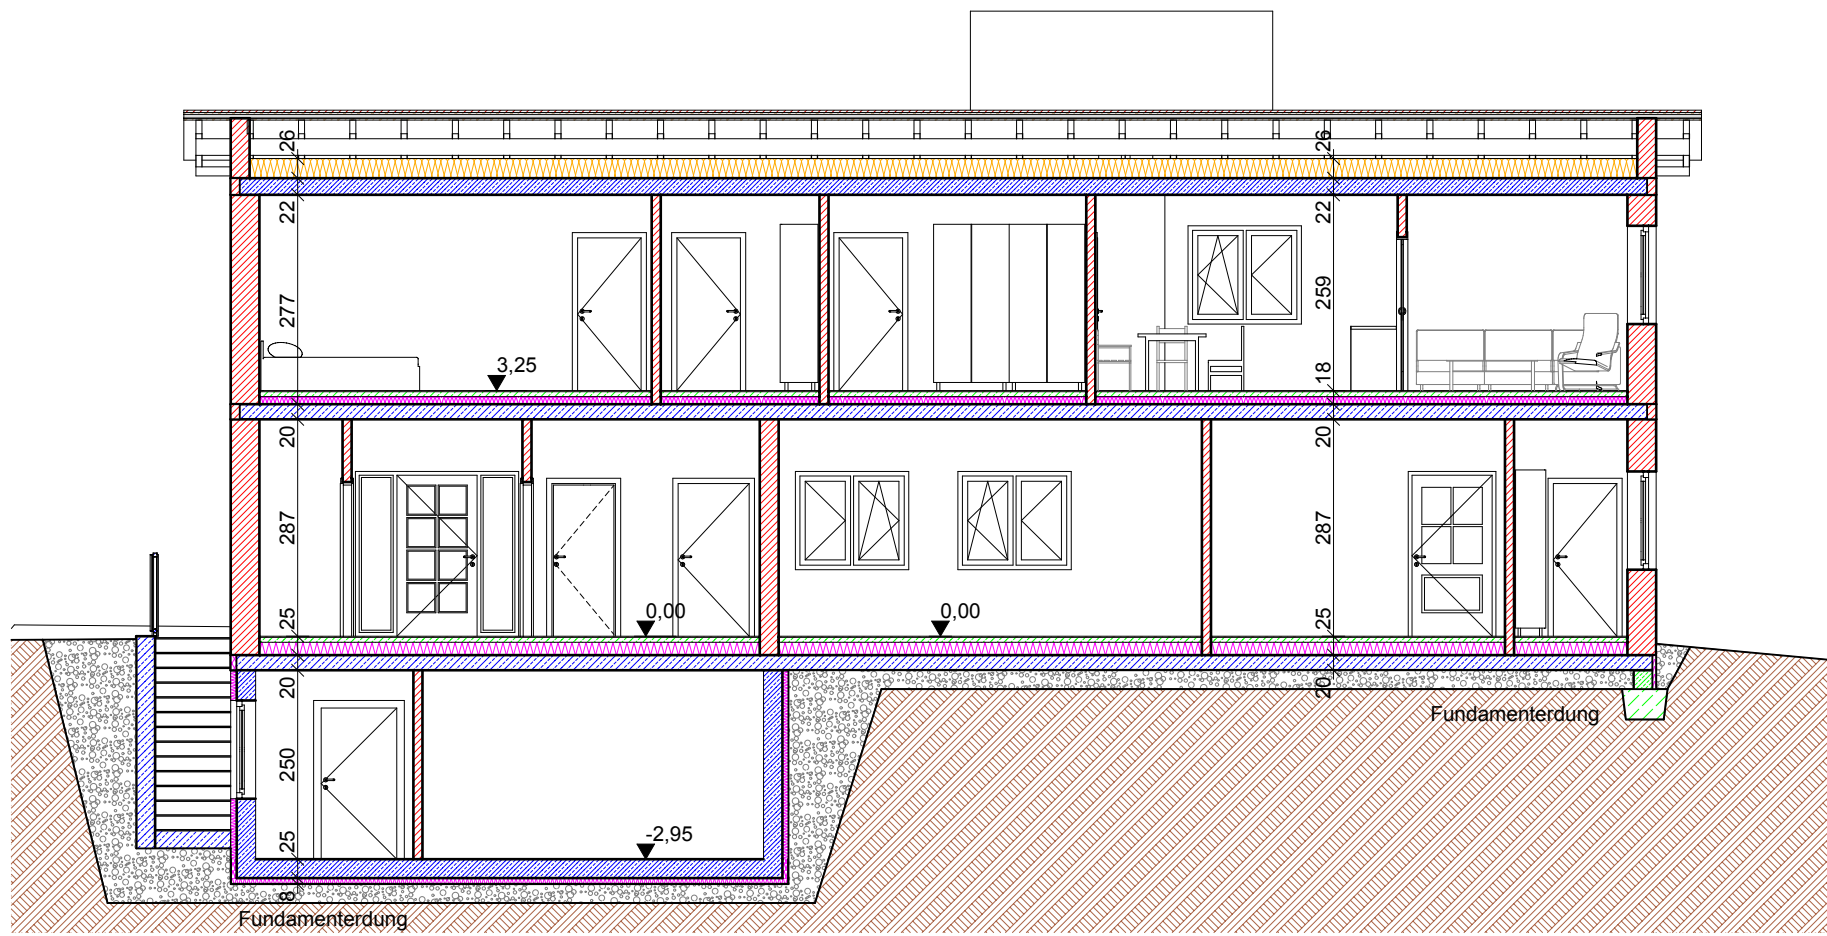


Schnitt 1-1

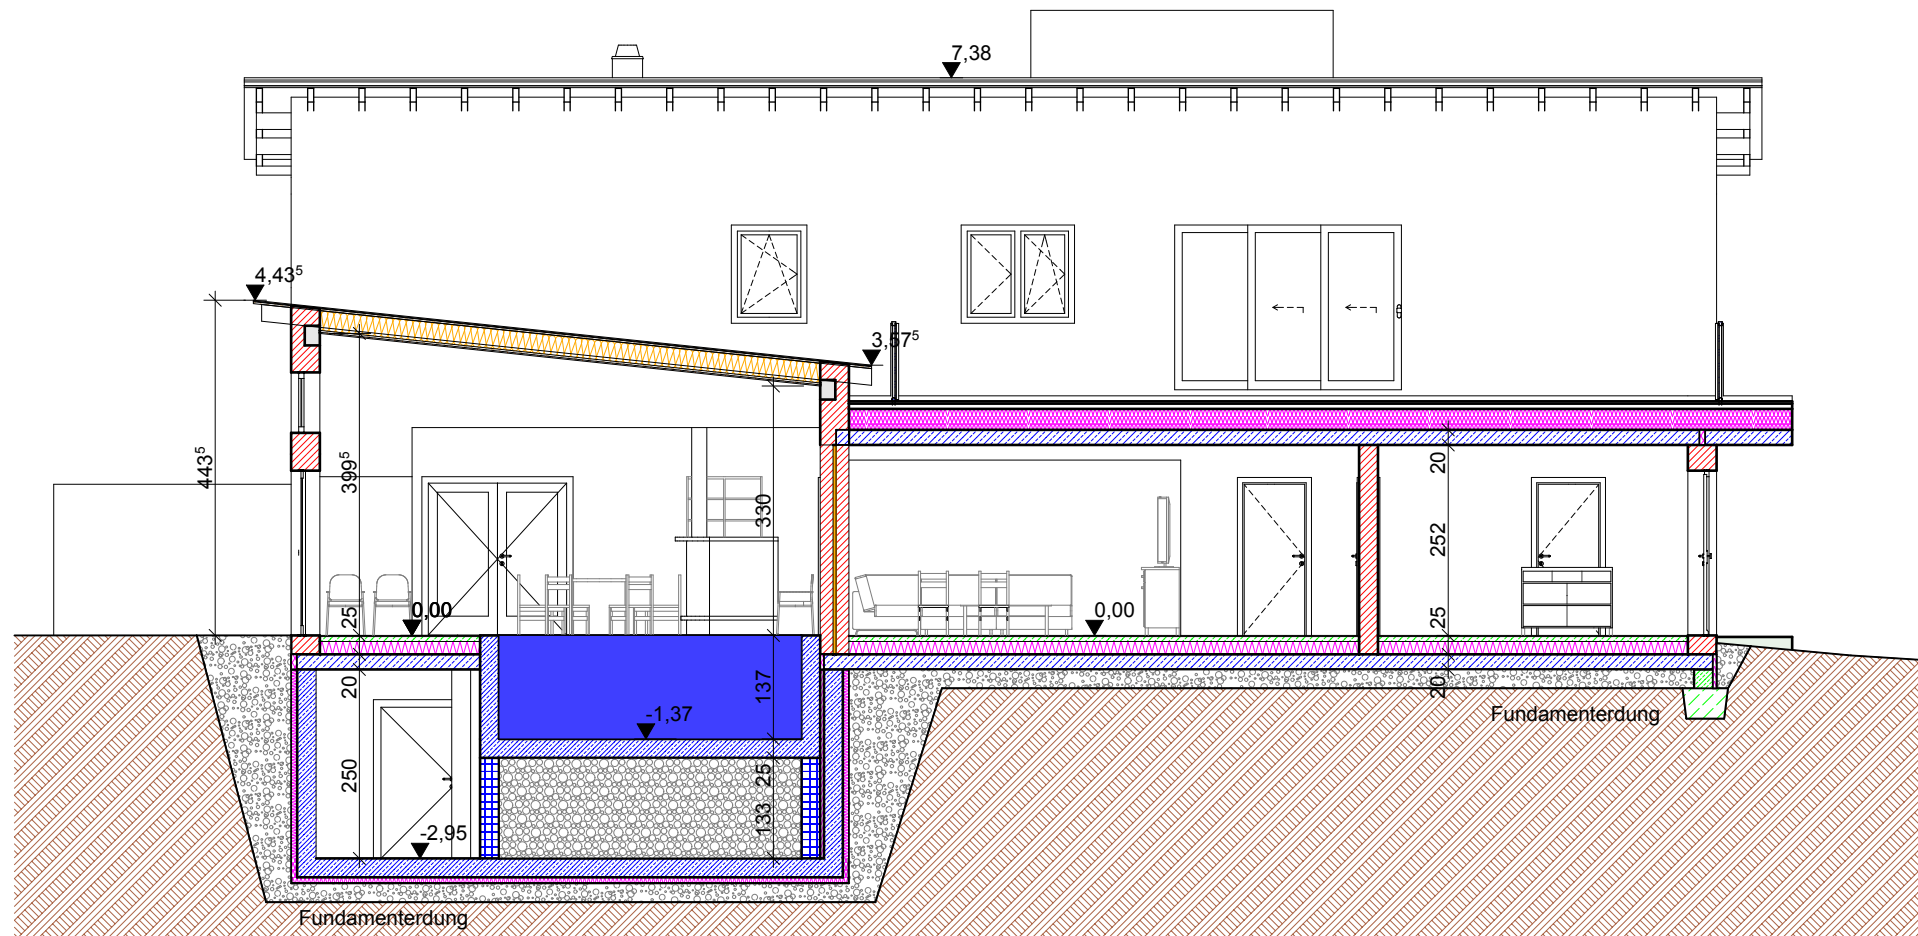


Schnitt 2-2

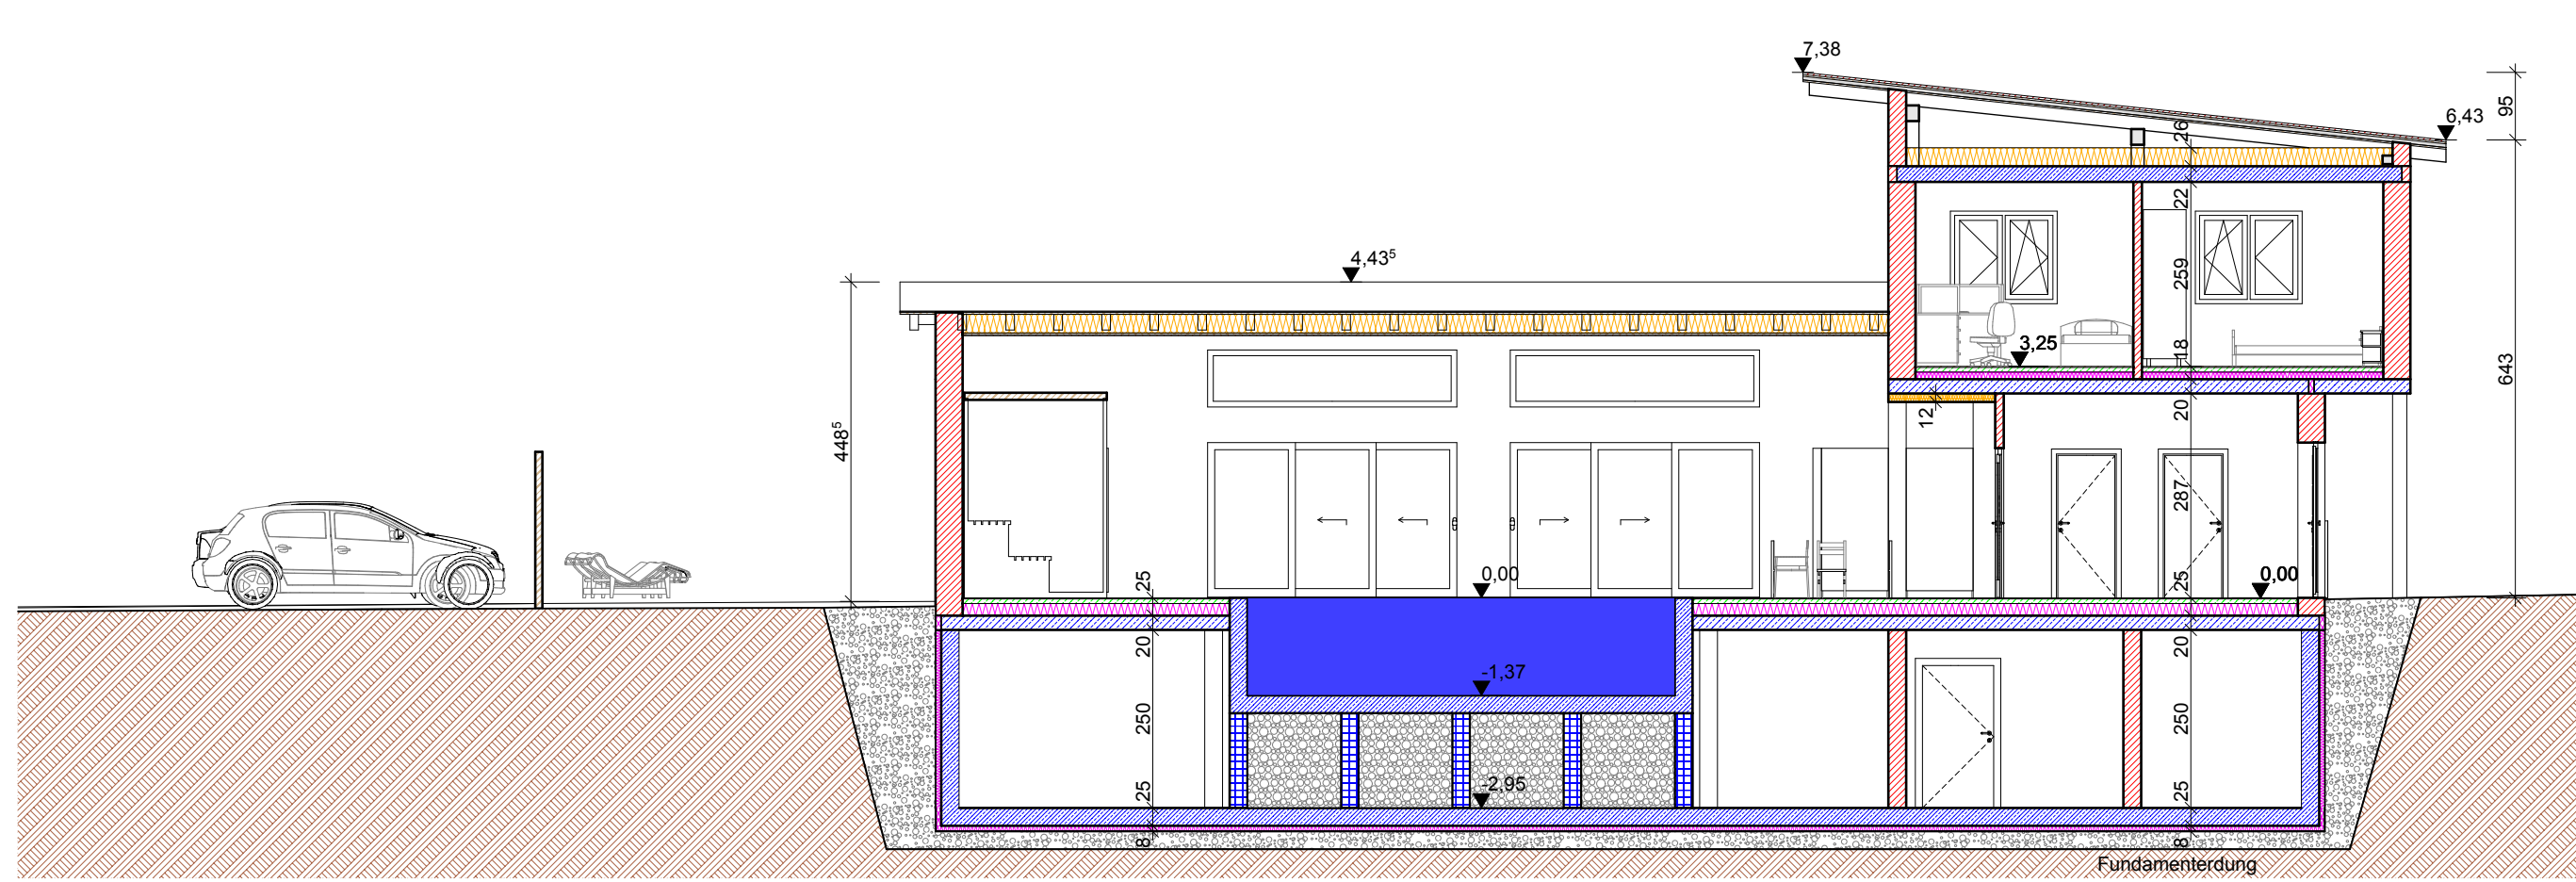

Schnitt 3-3

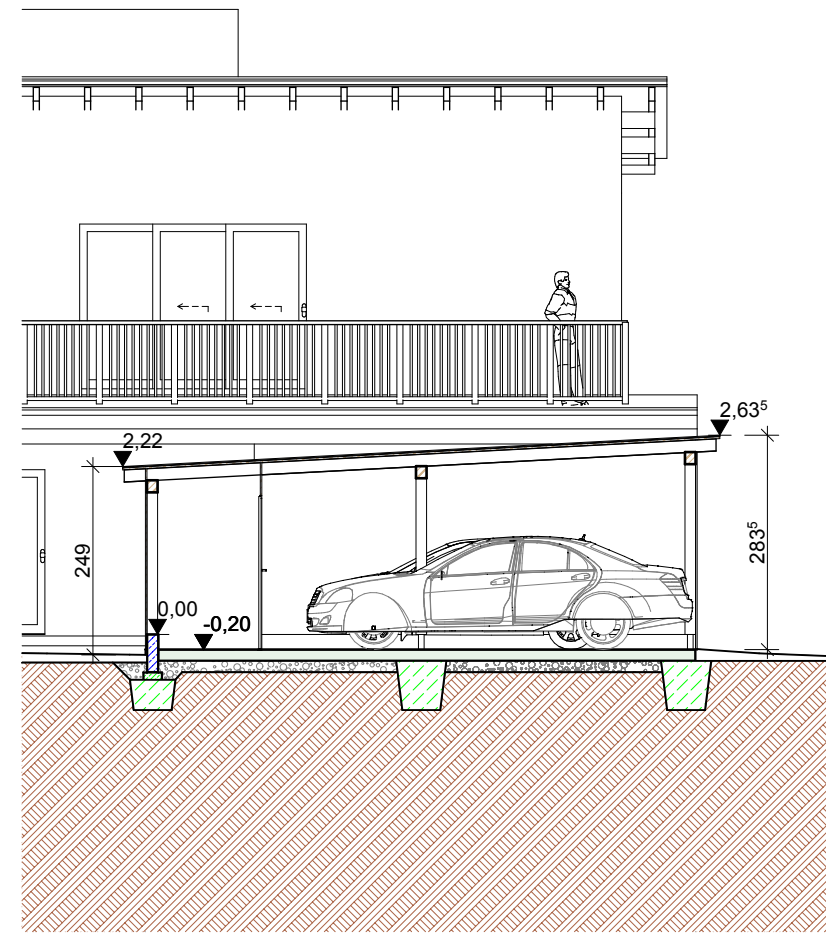


Schnitt 5-5

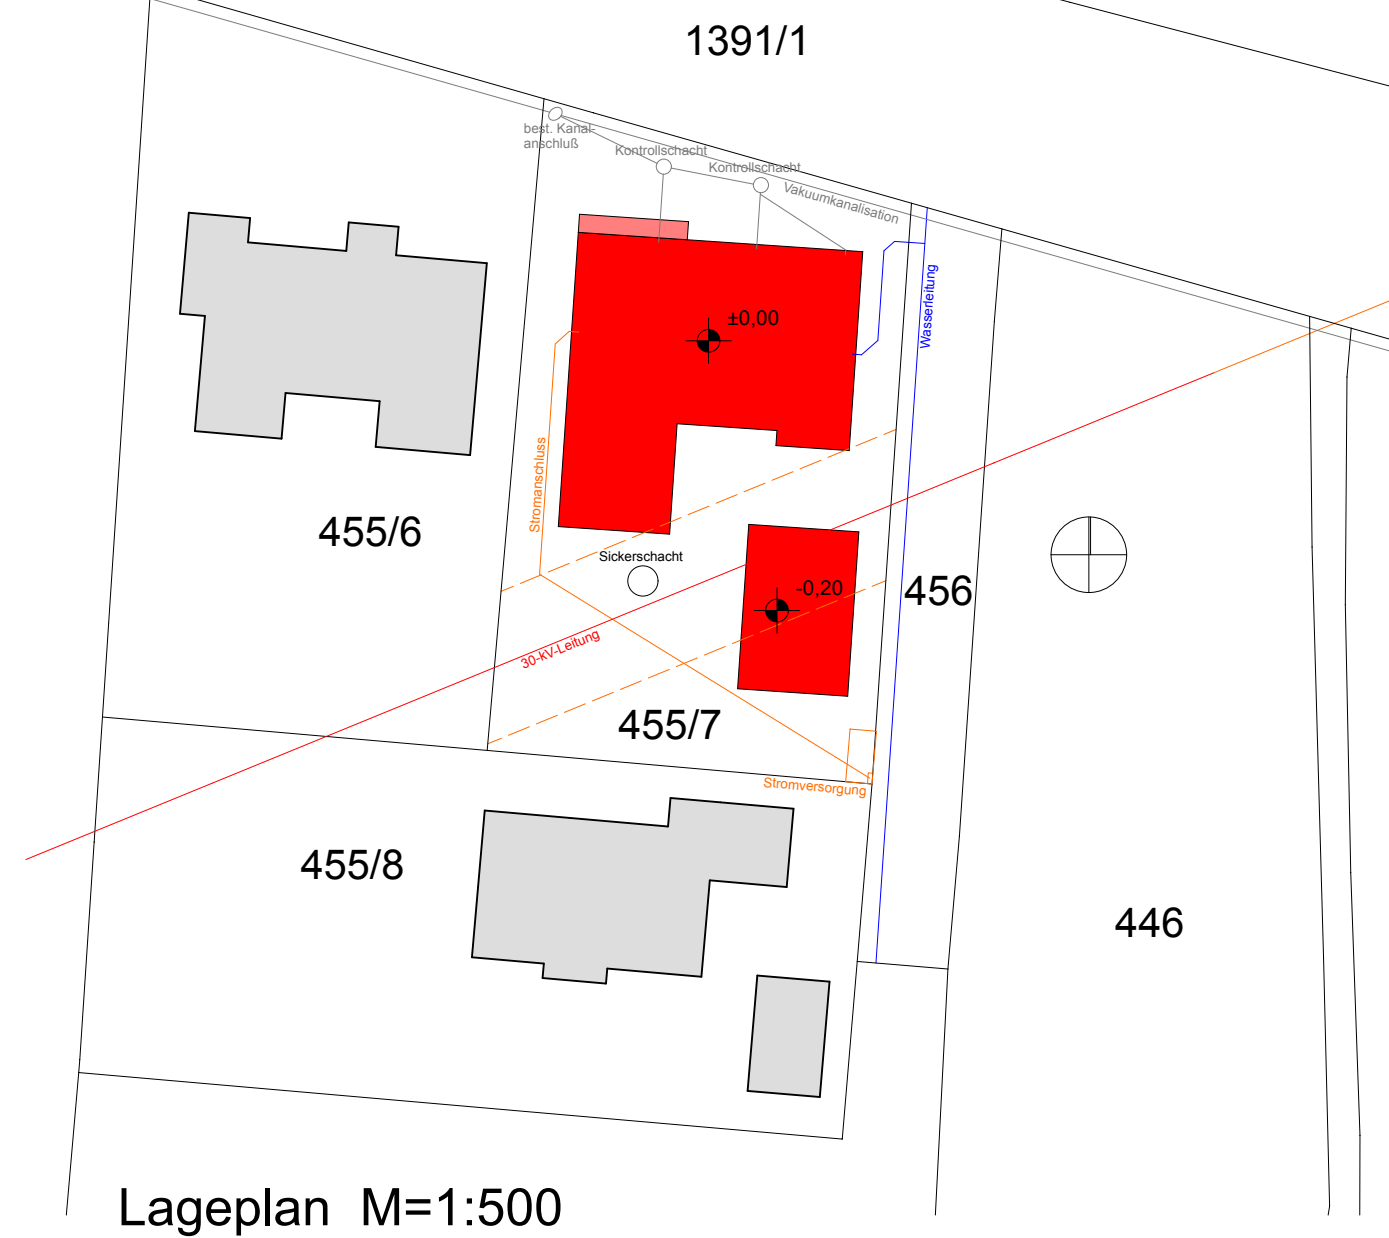


Lageplan M=1:500

EINWENDUNGSVERZICHT DER NACHBARN GEMÄß §32 ABS. 7 OÖ. BAUORDNUNG 1994:
Ich (wir) hebe(n) gegen das im vorliegenden Bauplan dargestellte Bauvorhaben
GST 455/7 KG 40020 Überackern, EZ 698, keine Einwendungen.


GSTNR.	NAME	UNTERSCHRIFT
446	Gerhard und Brigitte Knall 5122 Überackern 10	
455/8	Jürgen und Martina Bernecker Orchideenweg 2 5122 Überackern	
456	Gemeinde Überackern Kreuzfinden 11 5122 Überackern	
1391/1	Land Oberösterreich (Landesstraßenverwaltung) Kämmer Straße 12 4020 Linz	

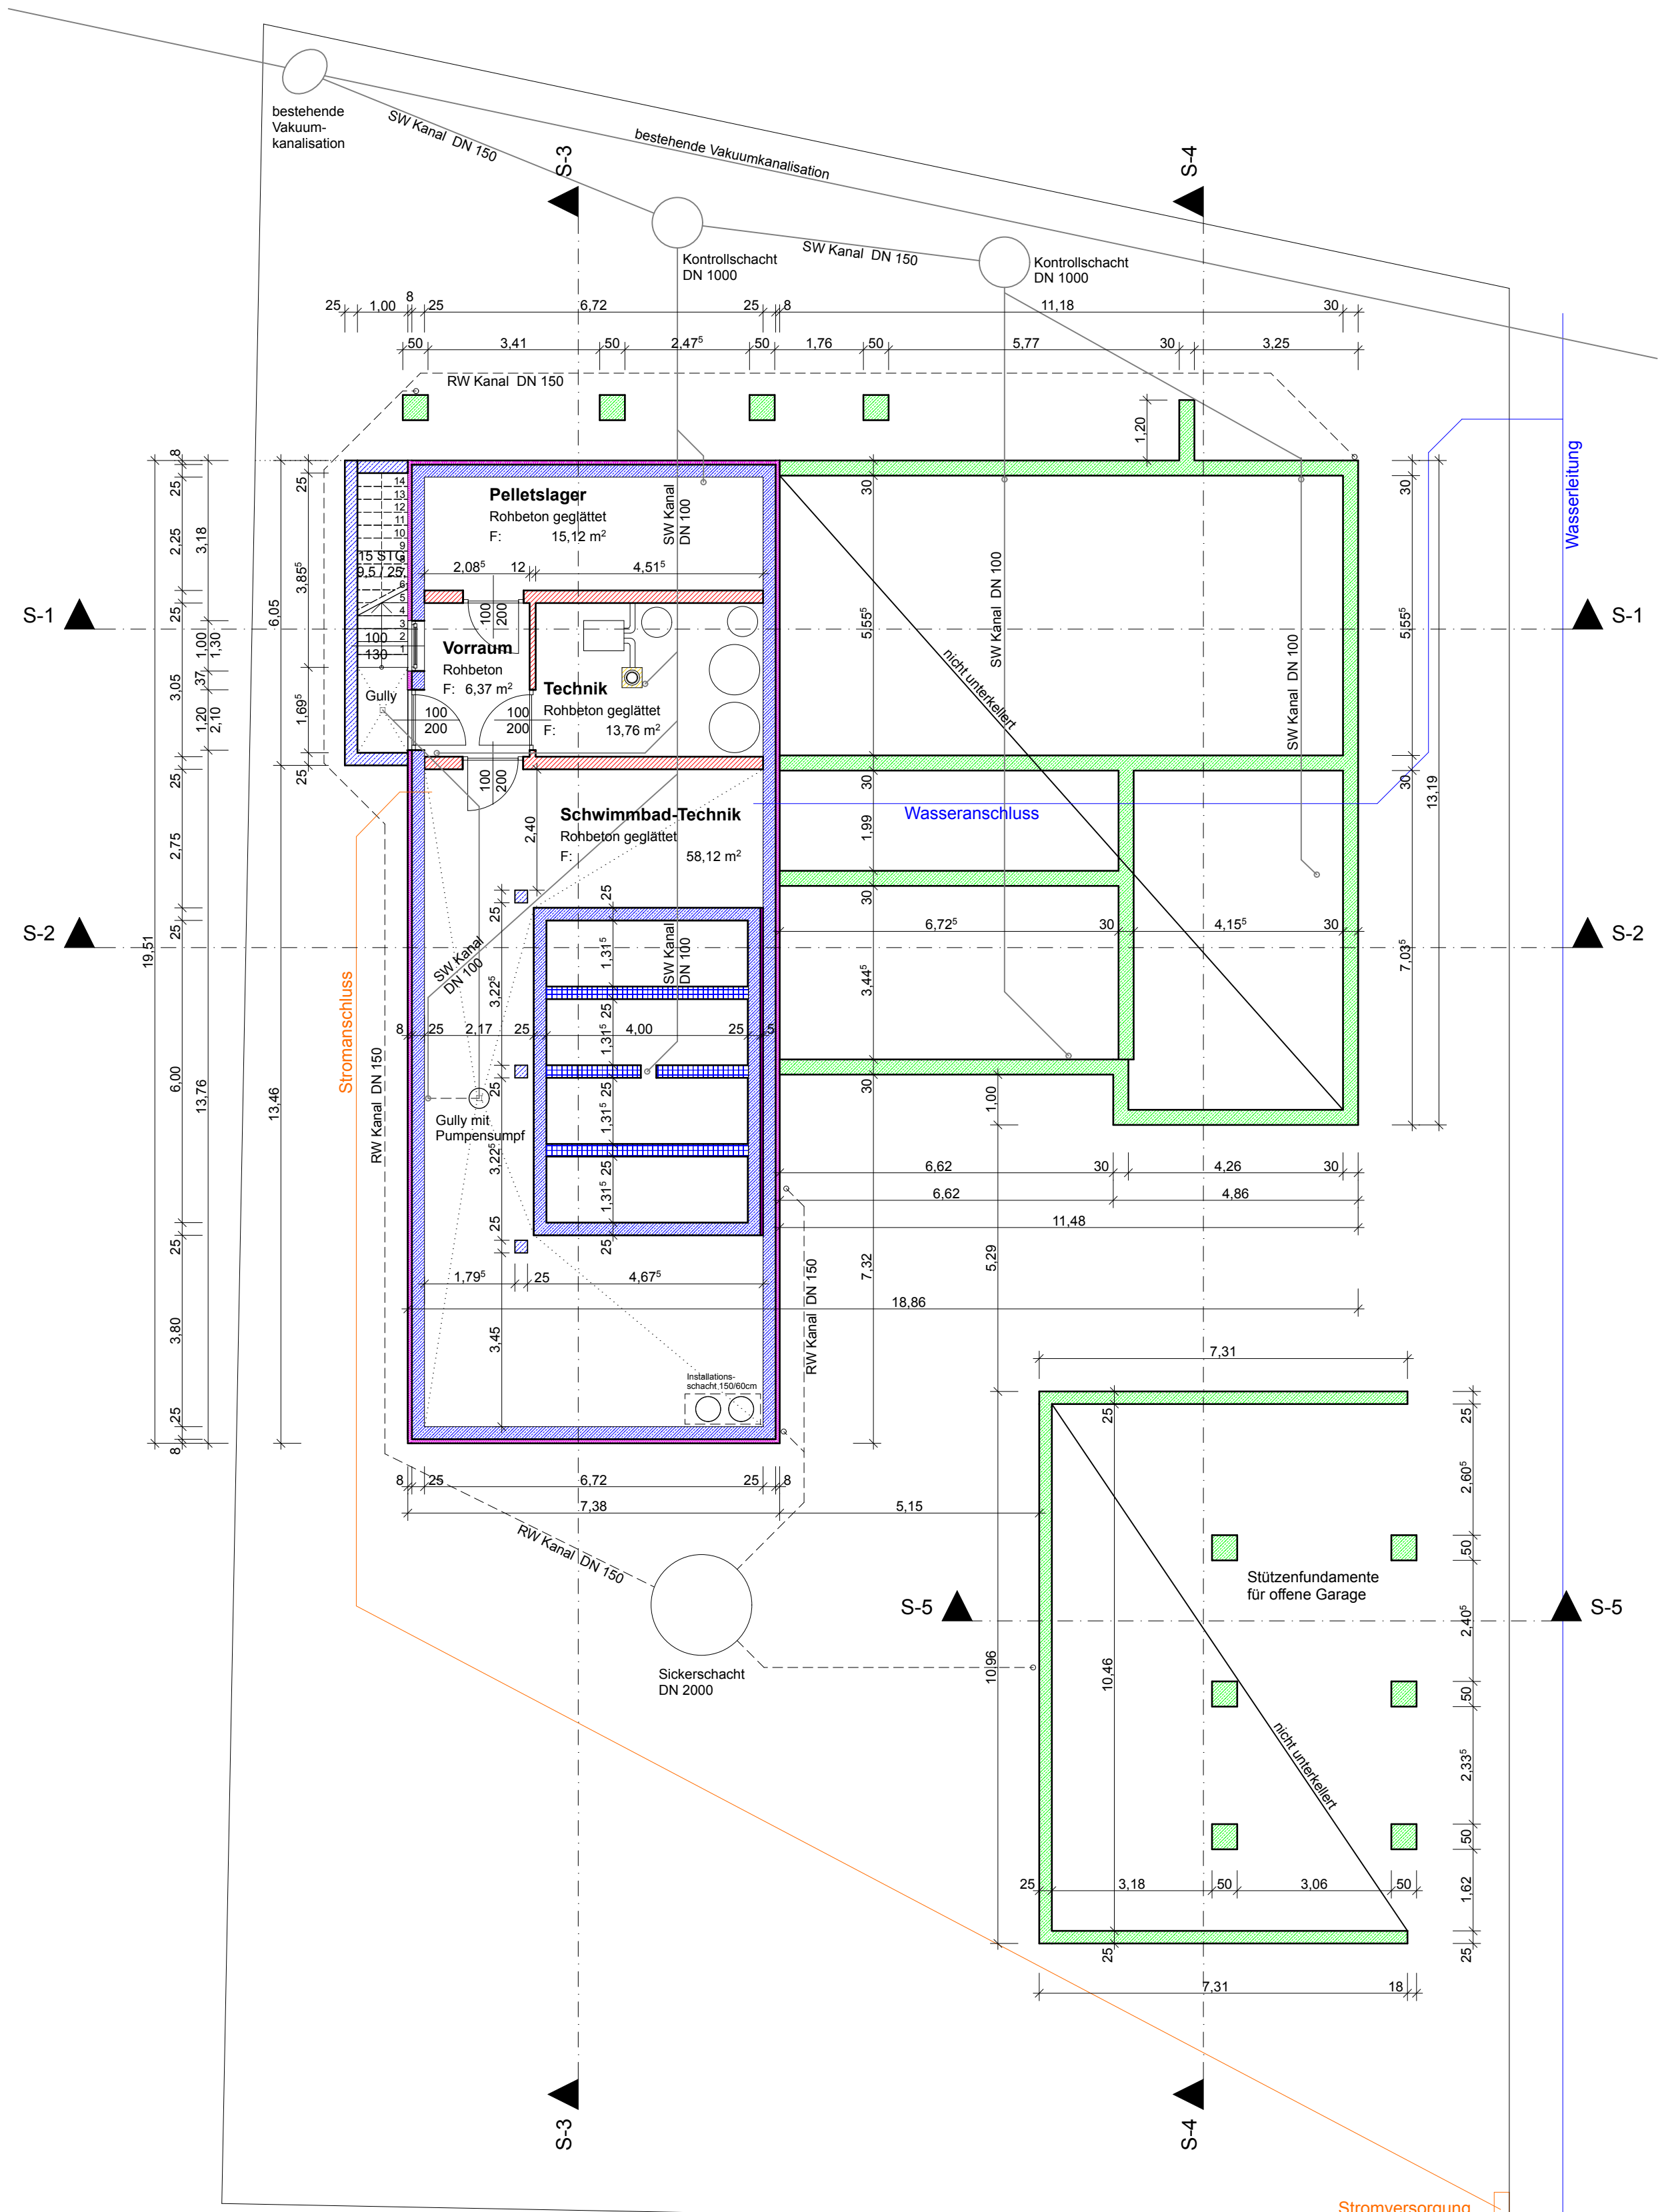

Kellergeschoss / Fundamente

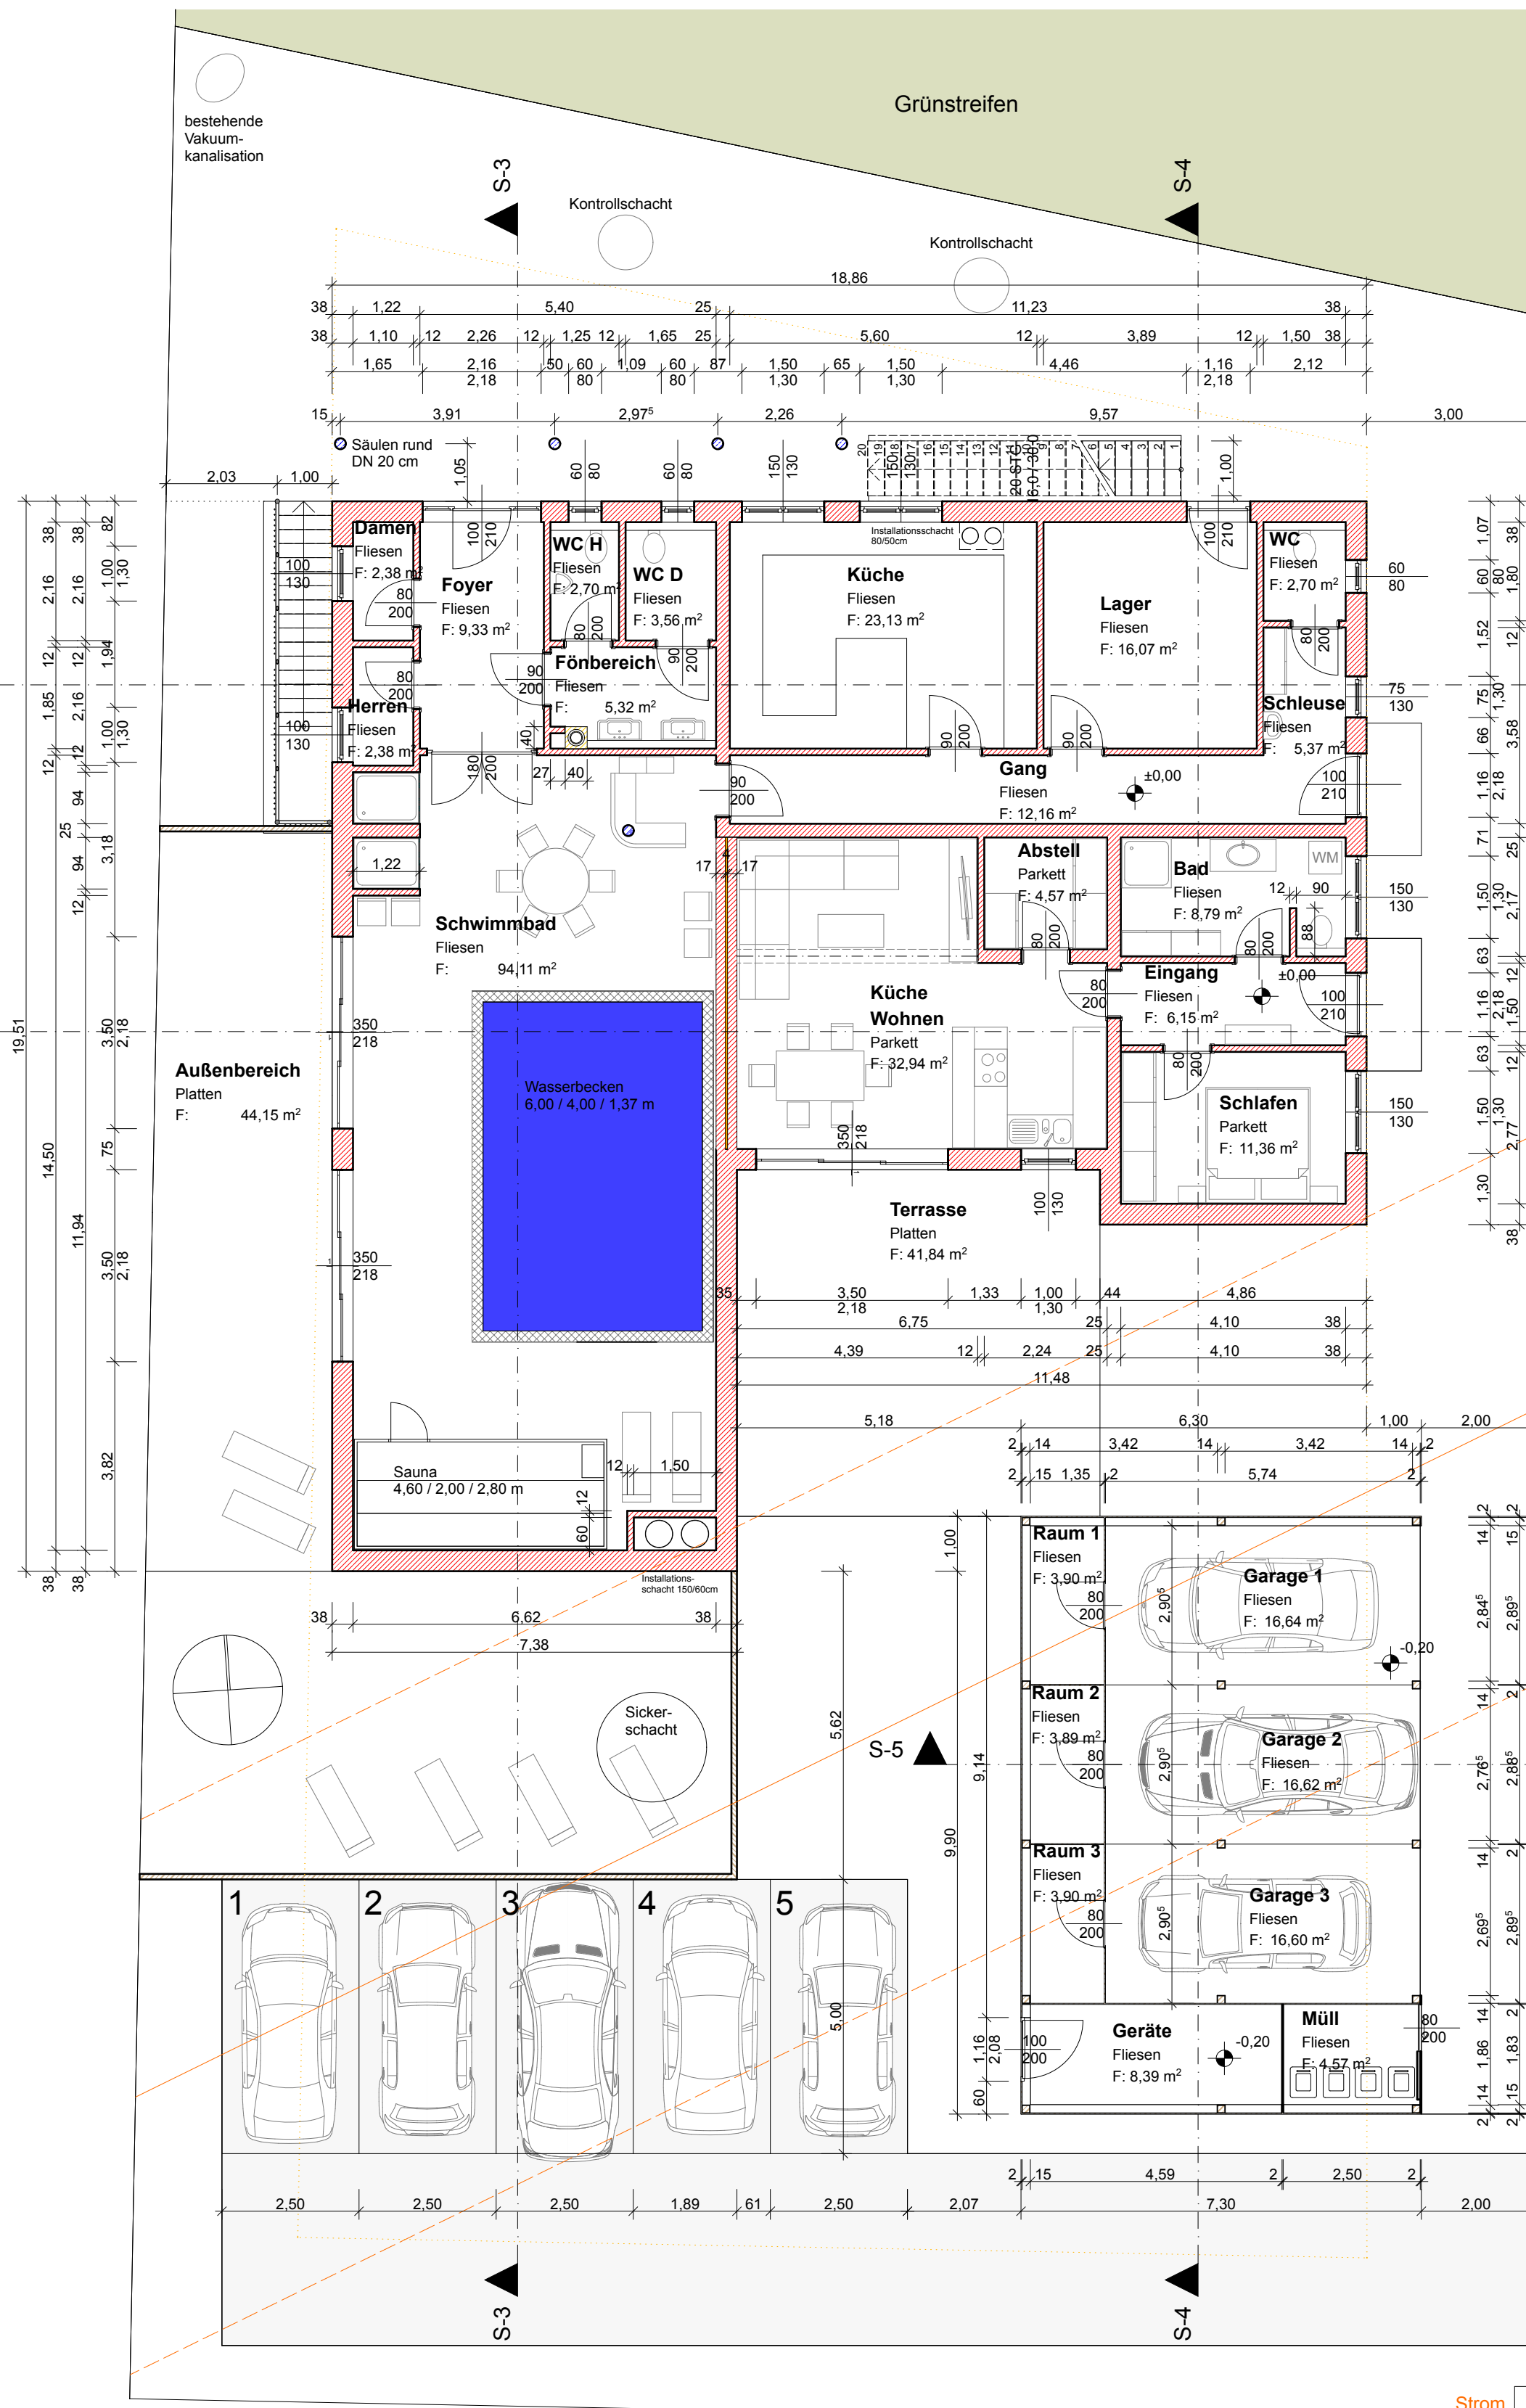

Erdgeschoss

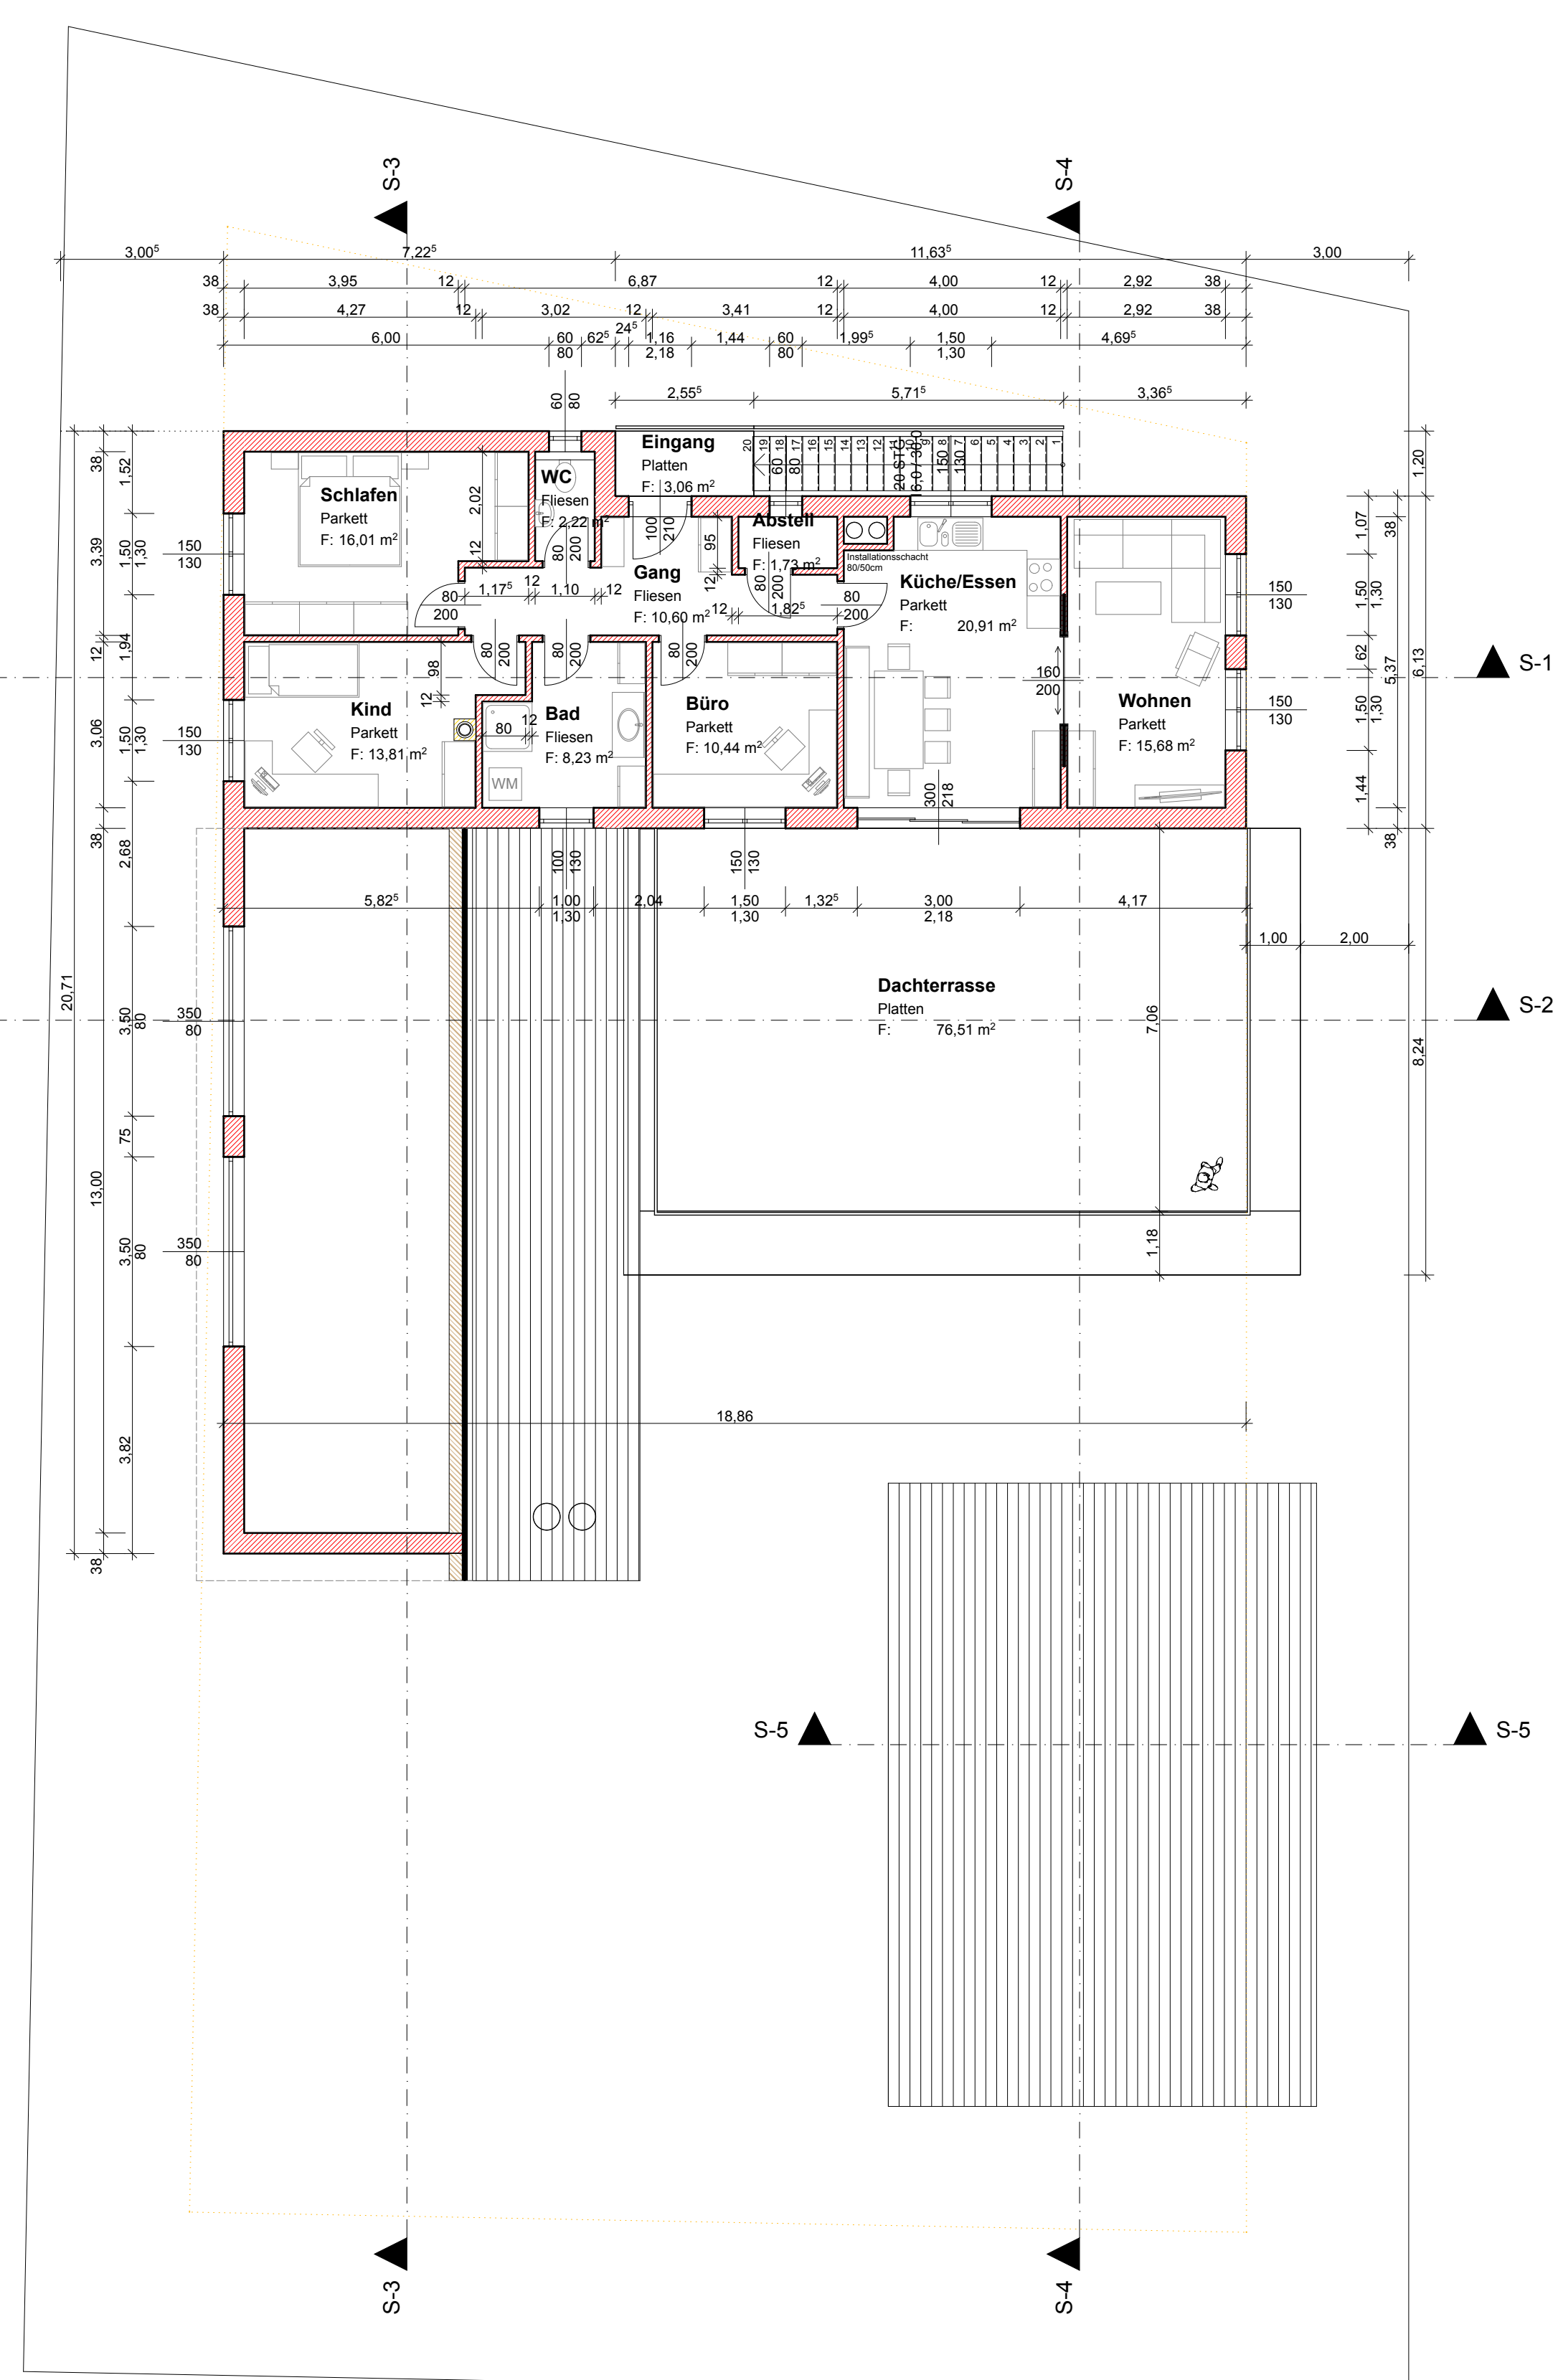


Obergeschoss

LEGENDE	HERSTELLUNGSHINWEISE	LEGENDE LAGEPLAN
Mauerwerk Maßgebend Stahlbeton Holz gebohrt Stahl Beton Dämmung Rollierung Ständerwerk	Kern prüfen Naturmasse nehmen Schlitze und Durchrisse s. Projektplan ausführen Ständige tragende Bauteile sind in Stahl zu dimensionieren Fundamente auf tragfähigen Böden gründen Sämtliche Masse sind vom Unternehmer auf eigene Verantwortung im Plan und an Bau zu kontrollieren	Bestehende Gebäude Geplante Gebäude Abbruch Bauplengrenze Ordnung Ortsanweisung Strom Medien (Telefon, TV) Regenwasserleitung Revisionschacht Regenrohr Dachwasser Kanalbrücke Kanalbrücke OK

BAUHER / ANTRAGSTELLER	GRUNDSTÜCKSEIGENTUMER
Valerio und Olga Tarantino 5122 Überackern 94	Valerio Tarantino 5122 Überackern 94
PLANVERFASSER	BAUFÜHRUNG
	Ich bestätige die Einhaltung der Überwachung der ges. Bauvorschriften, des im Bauvorhaben II. Plan auf dem Grundstück 455/7 KG 40020 Überackern
BEHÖRDE	

ART DER ÄNDERUNG	GEZ.	DATUM
A		
B		
C		

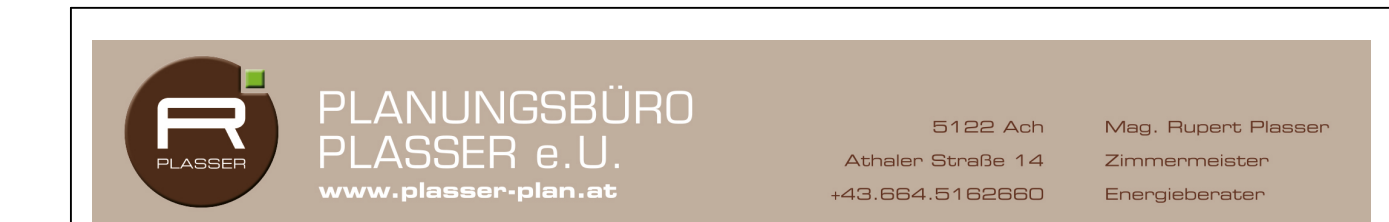

GK 1 **EINREICHPLAN**
Neubau eines Zweifamilienwohnhauses mit Schwimmbad und
Küche sowie einer offenen Dreifachgarage mit Abstellräumen

BAUDRT	PLANNHALT	PROJEKT NR.	PLAN NR. / INDEX
Orchideenweg 1 5122 Überackern GST 455/7, EZ 698 KG 40020 Überackern	Grundrisse, Schnitte, Ansichten, Lageplan	2018/38	EP-01
GEZ.	M	DATUM	PLAN NR. / INDEX
RP	1:100, 1:500	XX.XX.XXXX	2018/38